




Madera

---

SCHEDA TECNICA



---

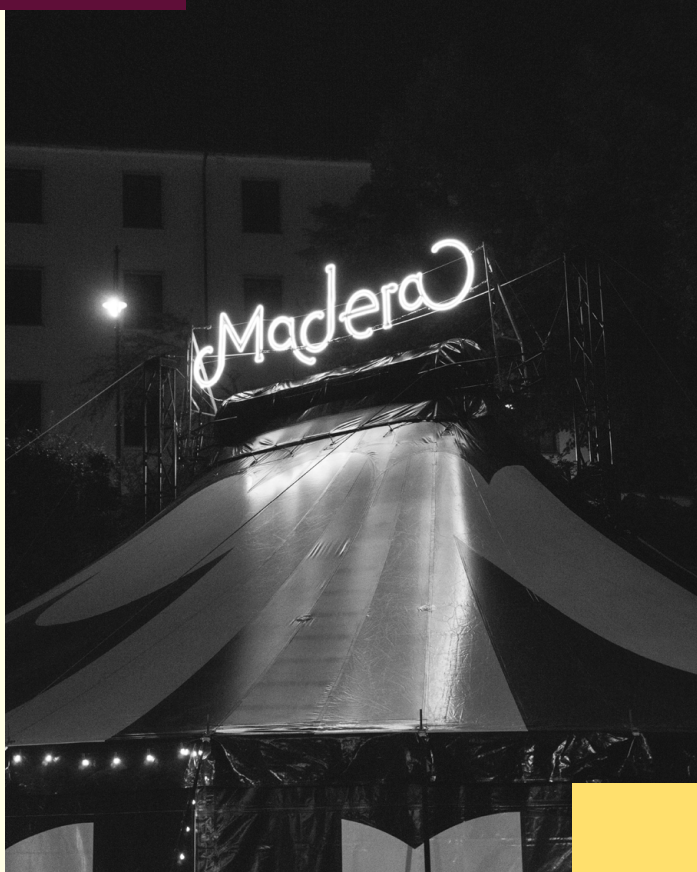

CircO  
Madera



# Chapiteau senza laterali

Circo  
Madera

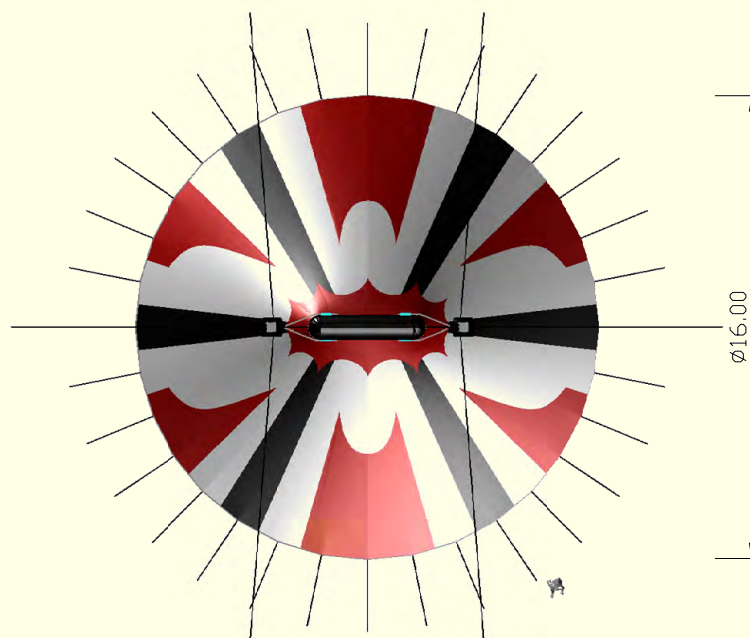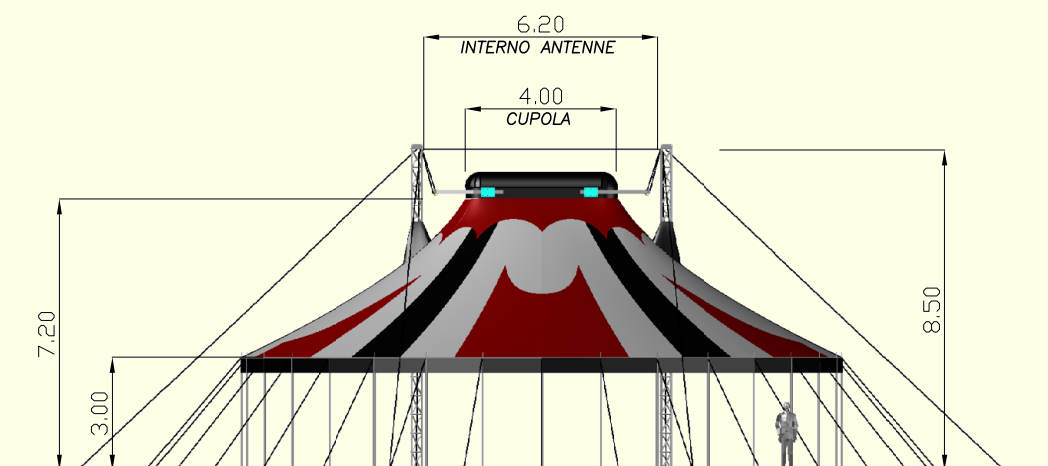

# Chapiteau completo

Circo  
Madera

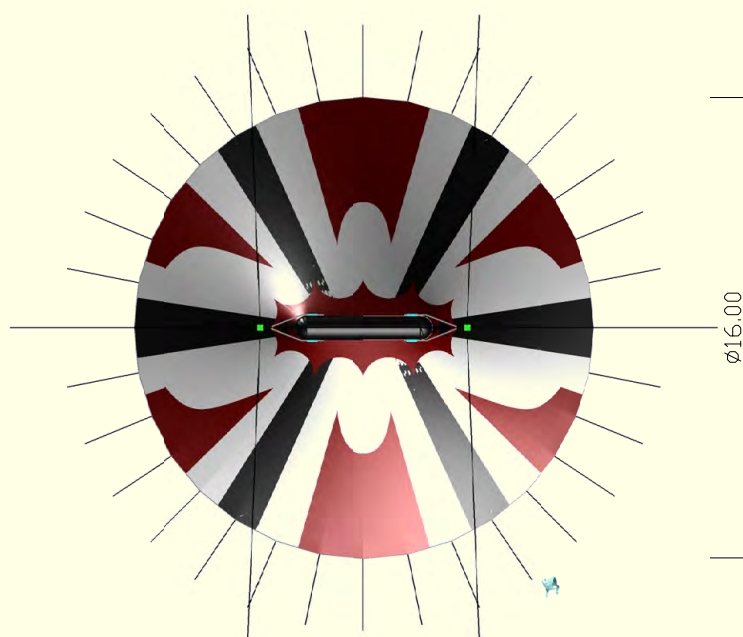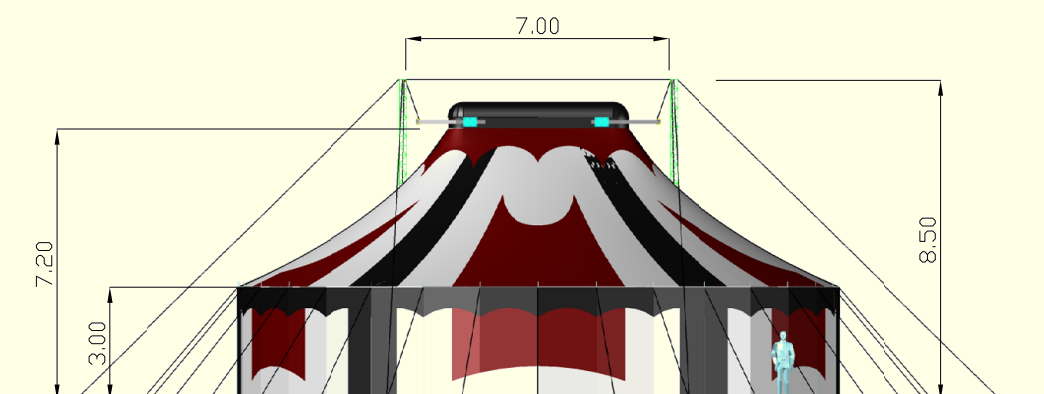

# Circo Madera


- POWER BOX
- QUINTE
- FONDALE
- USCITE
- ANTENNE
- SCALINI
- REGIA

Scala  
1:100





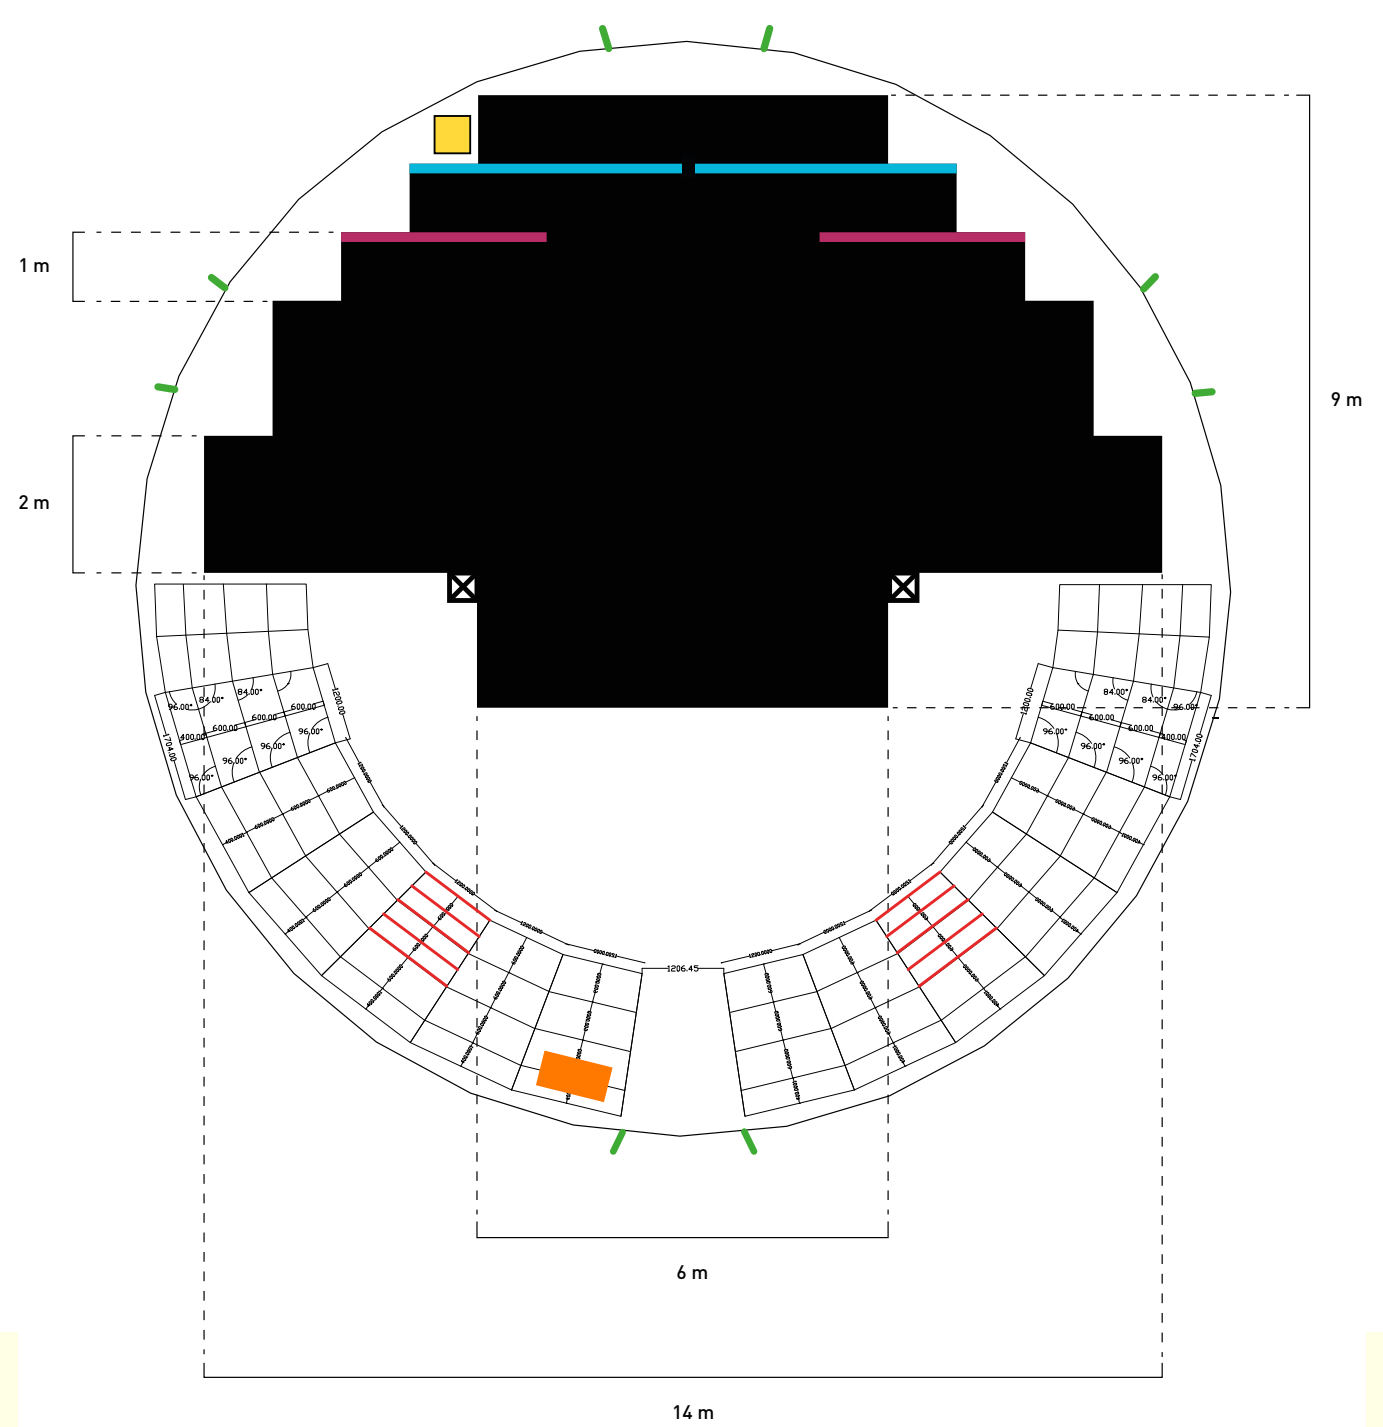


Capacità gradinate  
**144 POSTI**

Capacità totale  
**180 POSTI**



# Circo Madera

-  TIRE FORD
-  USCITE
-  CIRCOLAZIONE DEL PUBBLICO
-  CIRCOLAZIONE DEL PUBBLICO IN CASO DI EMERGENZA

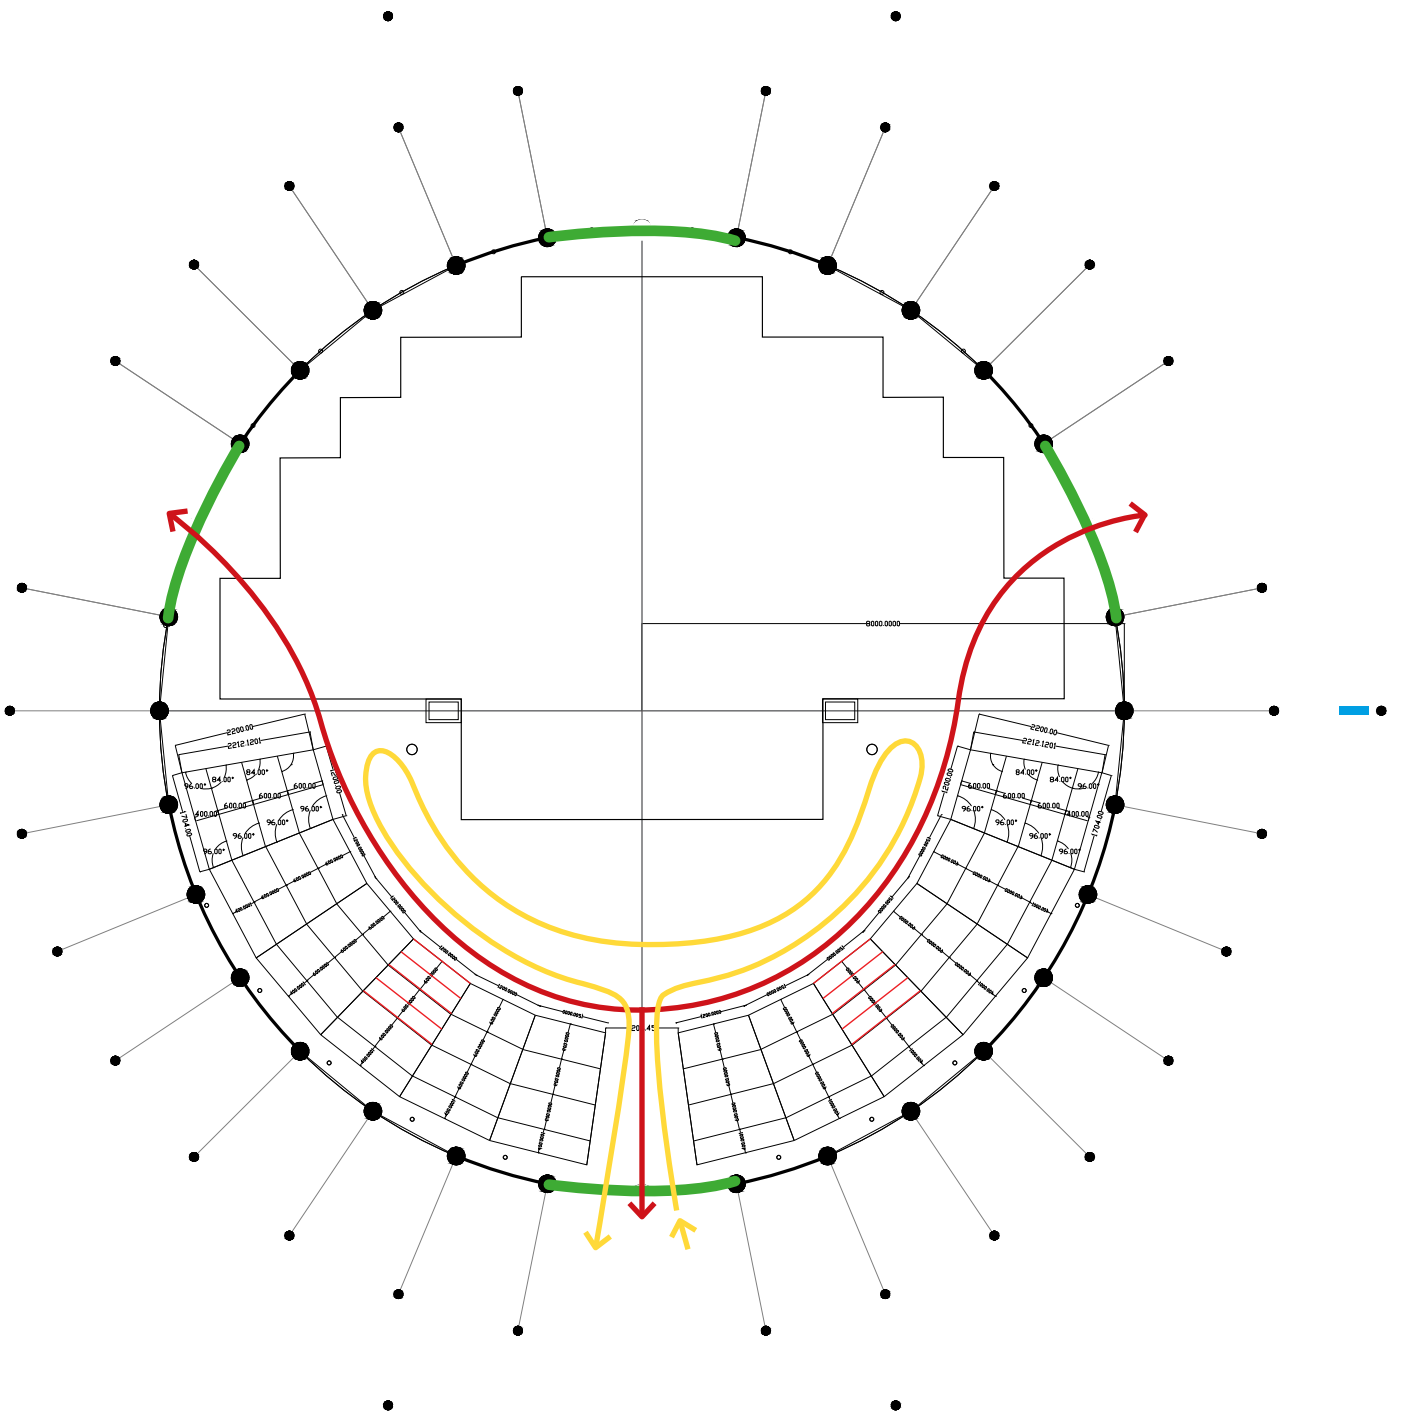

## DETTAGLI TECNICI



### Dimensioni della struttura

Diametro tire ford 25 m x 25 m  
Diametro tenda 16 m  
Diametro picchetti 22 m  
Altezza pali di giro 3 m  
Altezza massima 8.50 m  
Altezza cupola interna 7.20 m  
Dimensioni cupola 4 m x 0.80 m

### Spazio

L'area in cui verrà montata la tensostruttura deve essere di facile accesso a:

- 1 camion 120q di lunghezza 7.20 m
- 1 camion 75q di lunghezza 9 m
- 1 carrello 35q di lunghezza 5.20 m
- 4 roulotte/camper
- 2 automobili

Tenere presente la tipologia di terreno, agenti atmosferici, ostacoli, diviti di accesso, limiti per camion ponti ecc. Il suolo deve essere piano (pendenza non superiore al 3%), stabile, regolare libero da ingombri, cavi aerei, alberi e tubature interrato.

### Fornitura elettrica massima del tendone

(nel caso sia necessario l'utilizzo dei nostri fari, power box e dimmer luci)

**30kw 63A 3P+N+Terra-**

Distanza massima 50 m protetta da interruttore magnetotermico differenziale (potere di interruzione 10kA, soglia di intervento 300mA preferibilmente con tempo di intervento ritardato)

Se le distanze sono superiori, provvedere a fornire il cavo mancante necessario.

### Accampamento

Parcheggio per 4 roulotte e camper + 2 tende da campeggio + 2 camion e 1 carrello, adiacente al tendone, con attacco corrente, acqua potabile, servizi igienici (doccia e wc per lo staff + wc per il pubblico) scarico acqua, bidoni con servizio di raccolta differenziata, preferibilmente con parte ombreggiata.

### Sicurezza

In caso di distanza dall'accampamento al tendone, è richiesta una guardia per sorvegliare la tenda e il materiale tecnico anche durante la notte.